OBEC
OSELCE
KRAJ PLZEŇSKÝ
OKRES PLZEŇ - JIH

II.
ODŮVODNĚNÍ
ÚZEMNÍHO PLÁNU OSELCE

(B) GRAFICKÁ ČÁST

KOORDINAČNÍ VÝKRES
1 : 5 000

PLZEŇSKÝ KRAJ

TENTO PROJEKT BYL SPOLUFINANCOVÁN Z PROGRAMU STABILIZACE A OBNOVY VENKOVA PLZEŇSKÉHO KRAJE 2018

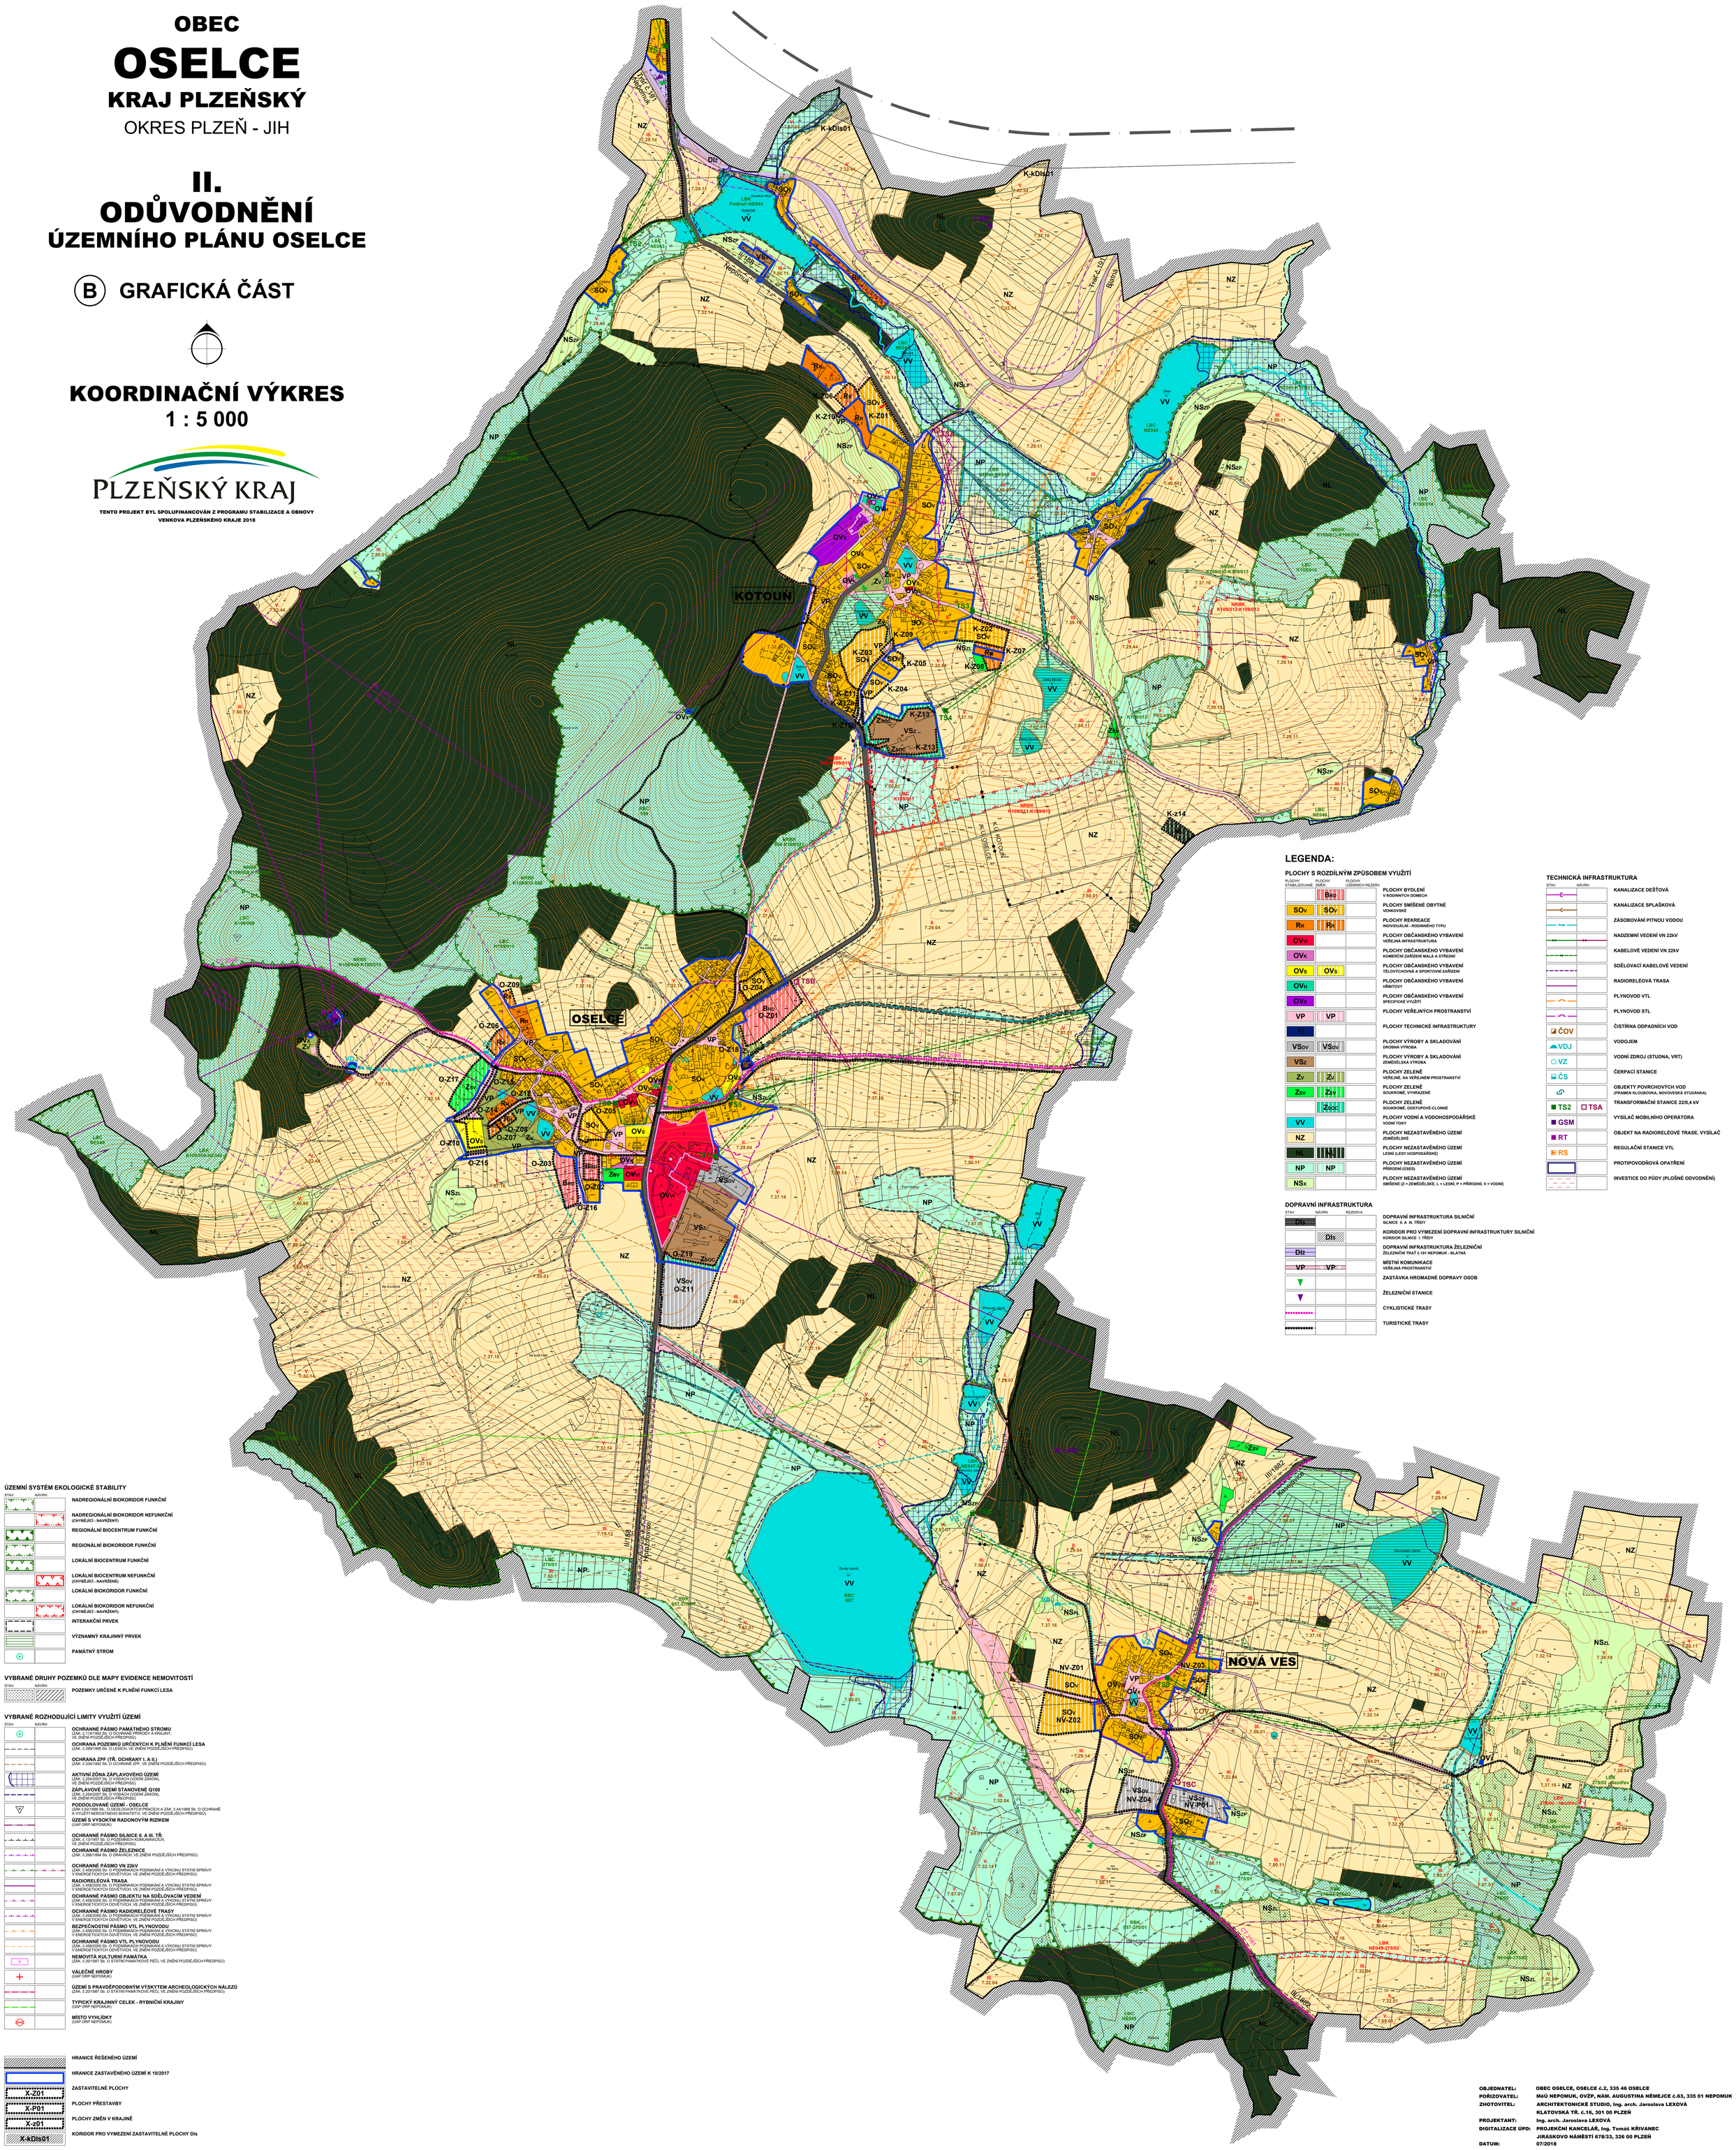

OBJEDNATEL: OBEC OSELCE, OSELCE č.2, 335 46 OSELCE
POŘIZOVATEL: MěÚ NEPOMUK, OVŽP, NÁM. AUGUSTINA NĚMEJCE č.63, 335 01 NEPOMUK
ZHOTOVITEL: ARCHITEKTONICKÉ STUDIO, Ing. arch. Jaroslava LEXOVÁ
KLATOVSKÁ TŘ. č.16, 301 00 PLZEŇ
PROJEKTANT: Ing. arch. Jaroslava LEXOVÁ
DIGITALIZACE ÚPD: PROJEKČNÍ KANCELÁŘ, Ing. Tomáš KŘIVANEC
JIRÁSKOVO NÁMĚSTÍ 678/33, 326 00 PLZEŇ
DATUM: 07/2018